

PARLOFOON + VASTE STROOM STOPKONTAKTEN
GARAGE + TELENET + LAN

GESCHAKELDE STOPKONTAKTEN
VERDIEPING

GEDIMDE STOPKONTAKTEN SALON + HALL

LICHT KEUKEN + SALON + TRAP GV + CV

LICHT GARAGE + SLK3 + SLK4 + DRESSING +
TRAP VD

LICHT NACHTHALL + SLK 1 + SLK 2 + ZOLDER
+ BURO + SPEEL

HELIOSCREENS

DOMOTICA KAST

STOPKONTAKTEN GV SALON + HALL

STOPKONTAKTEN SLK3 + NACHTHALL

STOPKONTAKTEN GARAGE

RESERVE

STOPKONTAKTEN SLK 4

STOPKONTAKTEN SLK 1

STOPKONTAKTEN SLK 2

STOPKONTAKTEN BURO + SPEEL

LICHT OP SENSOR BERGING + WC BGV + WC
VD

CV

BERGING DIEPVRIEZER + FRIGO

TERRASVERW

TUINHUISJE + POMP + TUINVERL + VOORTUIN


BADK VERW + BUITEN SK

GEVEL + ACHTER + BAD2 +
BAD1 + TERRAS

BEWEGINGSSENSOREN +
SCHEMERSCHAKELAAR

STOPKONTAKTEN KEUKEN

STOPKONTAKTEN BAD1 + BAD2

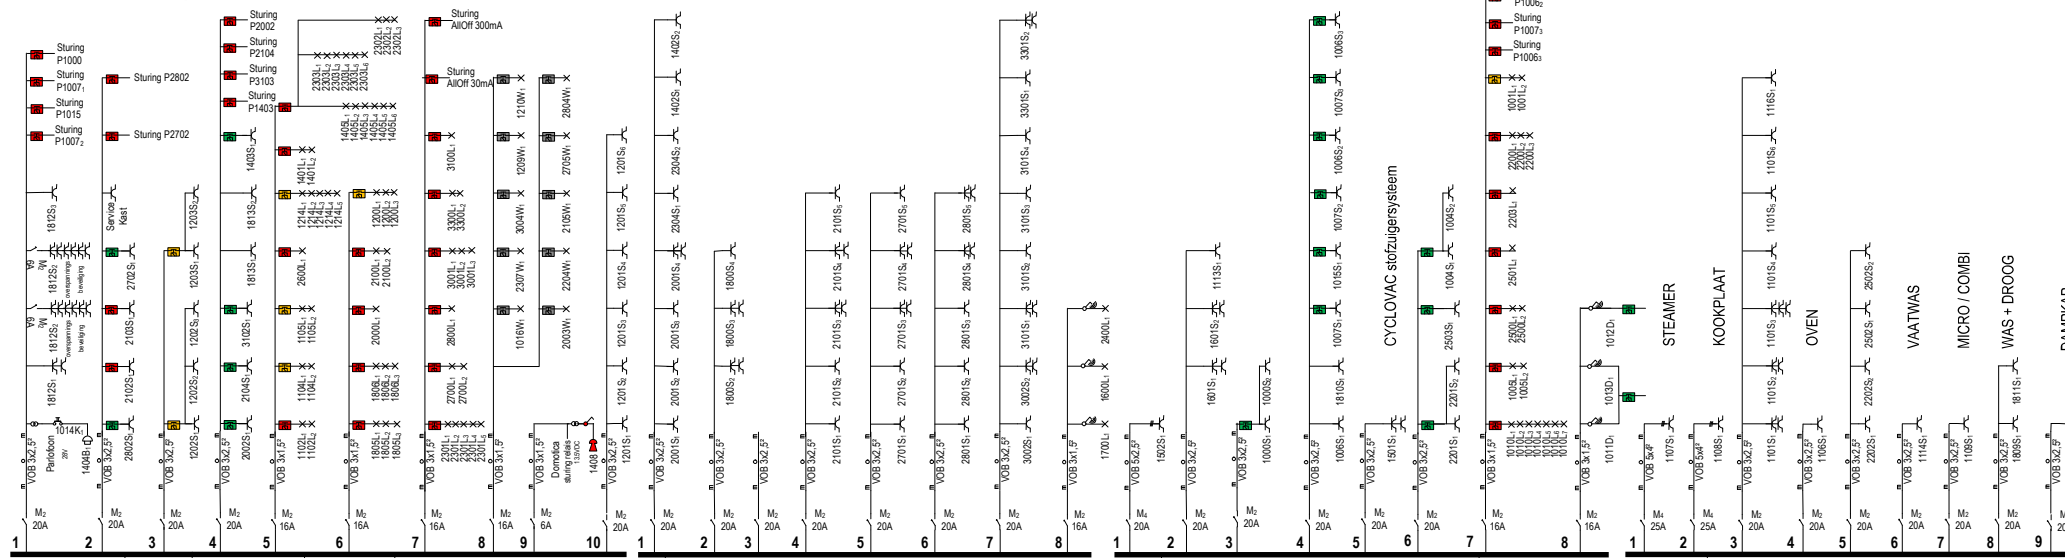

EendraadsChema - Schéma Unifilaire



Voorbeeld - exemple

Eigenaar(s) - Propriétaire(s)

Naam - Nom

Straat - Rue

Gemeente - Commune

Installateur(s)

Elektriciëit - Electricité :

Naam Elektriker - Nom Electricien

Domotica - Domotique :

BCS bvba - Zandstraat 5 - 2223 Schriek Grootlo

Control organisme - Organisme de Contrôle

.....

Legende Laagspanning domotica

- Parlofoon (28V)
- Paneel domotica (12V)
- Schakelaar domotica (12V)
- Vermogensrelais 3-phase 40A
- Relais domotica spanningsloos
- Relais domotica 16A
- Vermogensrelais 20A 1-Fase
- Dimmer domotica 400W
- Dimmer domotica LED
- Rolliuiksturing domotica